


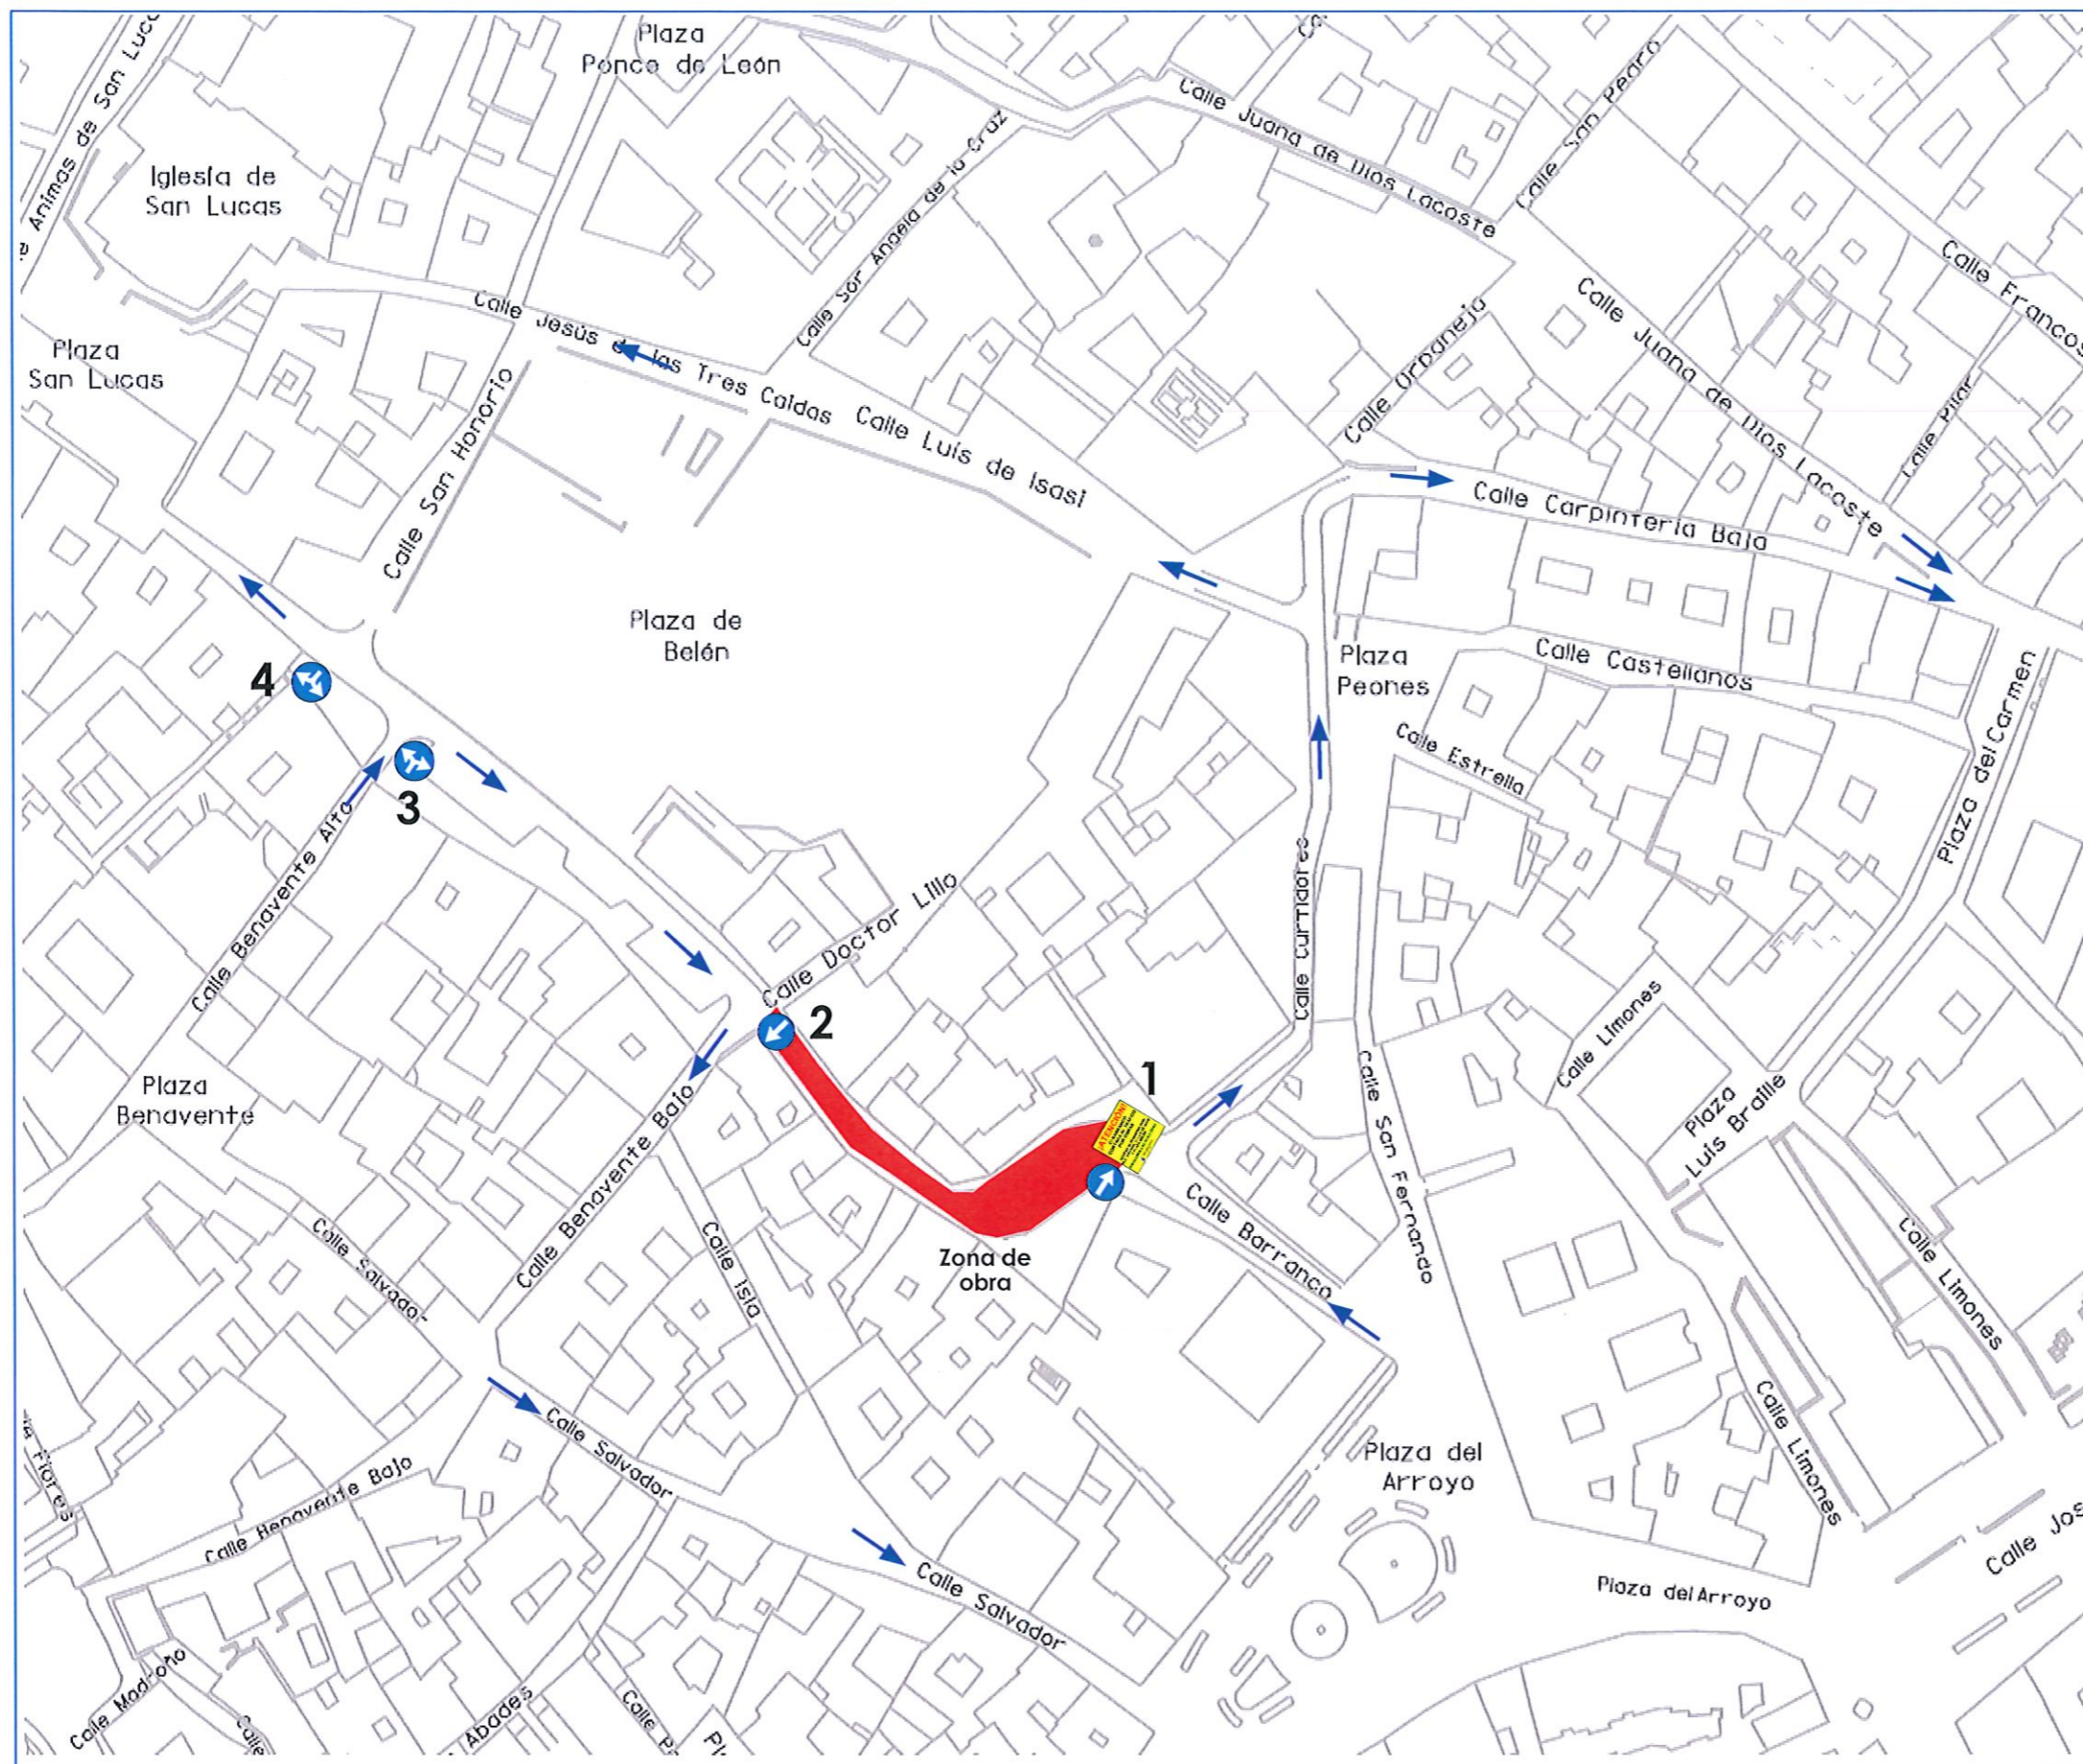

SEÑALIZACIÓN OBRA C/ BARRANCO



PANEL 900 X 900 mm

¡ATENCIÓN!
C/ BARRANCO
CORTADA AL TRÁFICO
POR OBRAS

ACCESO ALTERNATIVO POR:
PLZ. PEONES, C/ LUIS DE ISASI
Y PLAZA BELÉN

DISCULPEN LAS MOLESTIAS

Ayuntamiento de Jerez
Movilidad

- 1 unidad
- 2 unidades señal R-400
- 2 unidades señal R-403-C
- Vallas en número suficiente

- ACTUACIONES A REALIZAR**
- 1) Colocación de panel informativo y señal R-400-A en C/ Barranco con C/ Curtidores.
 - 2) Colocación de señal R-400-A en C/ Barranco con C/ Benavente Bajo.
 - 3) Colocación de señal R-403-C y eliminación de R-400-B existente para el sentido anterior a la obra en C/ Benavente Bajo con Plaza Belén.
 - 4) Colocación de señal R-403-C y eliminación de R-400-B existente para el sentido anterior a la obra en C/ San Honorio con Plaza Belén.