


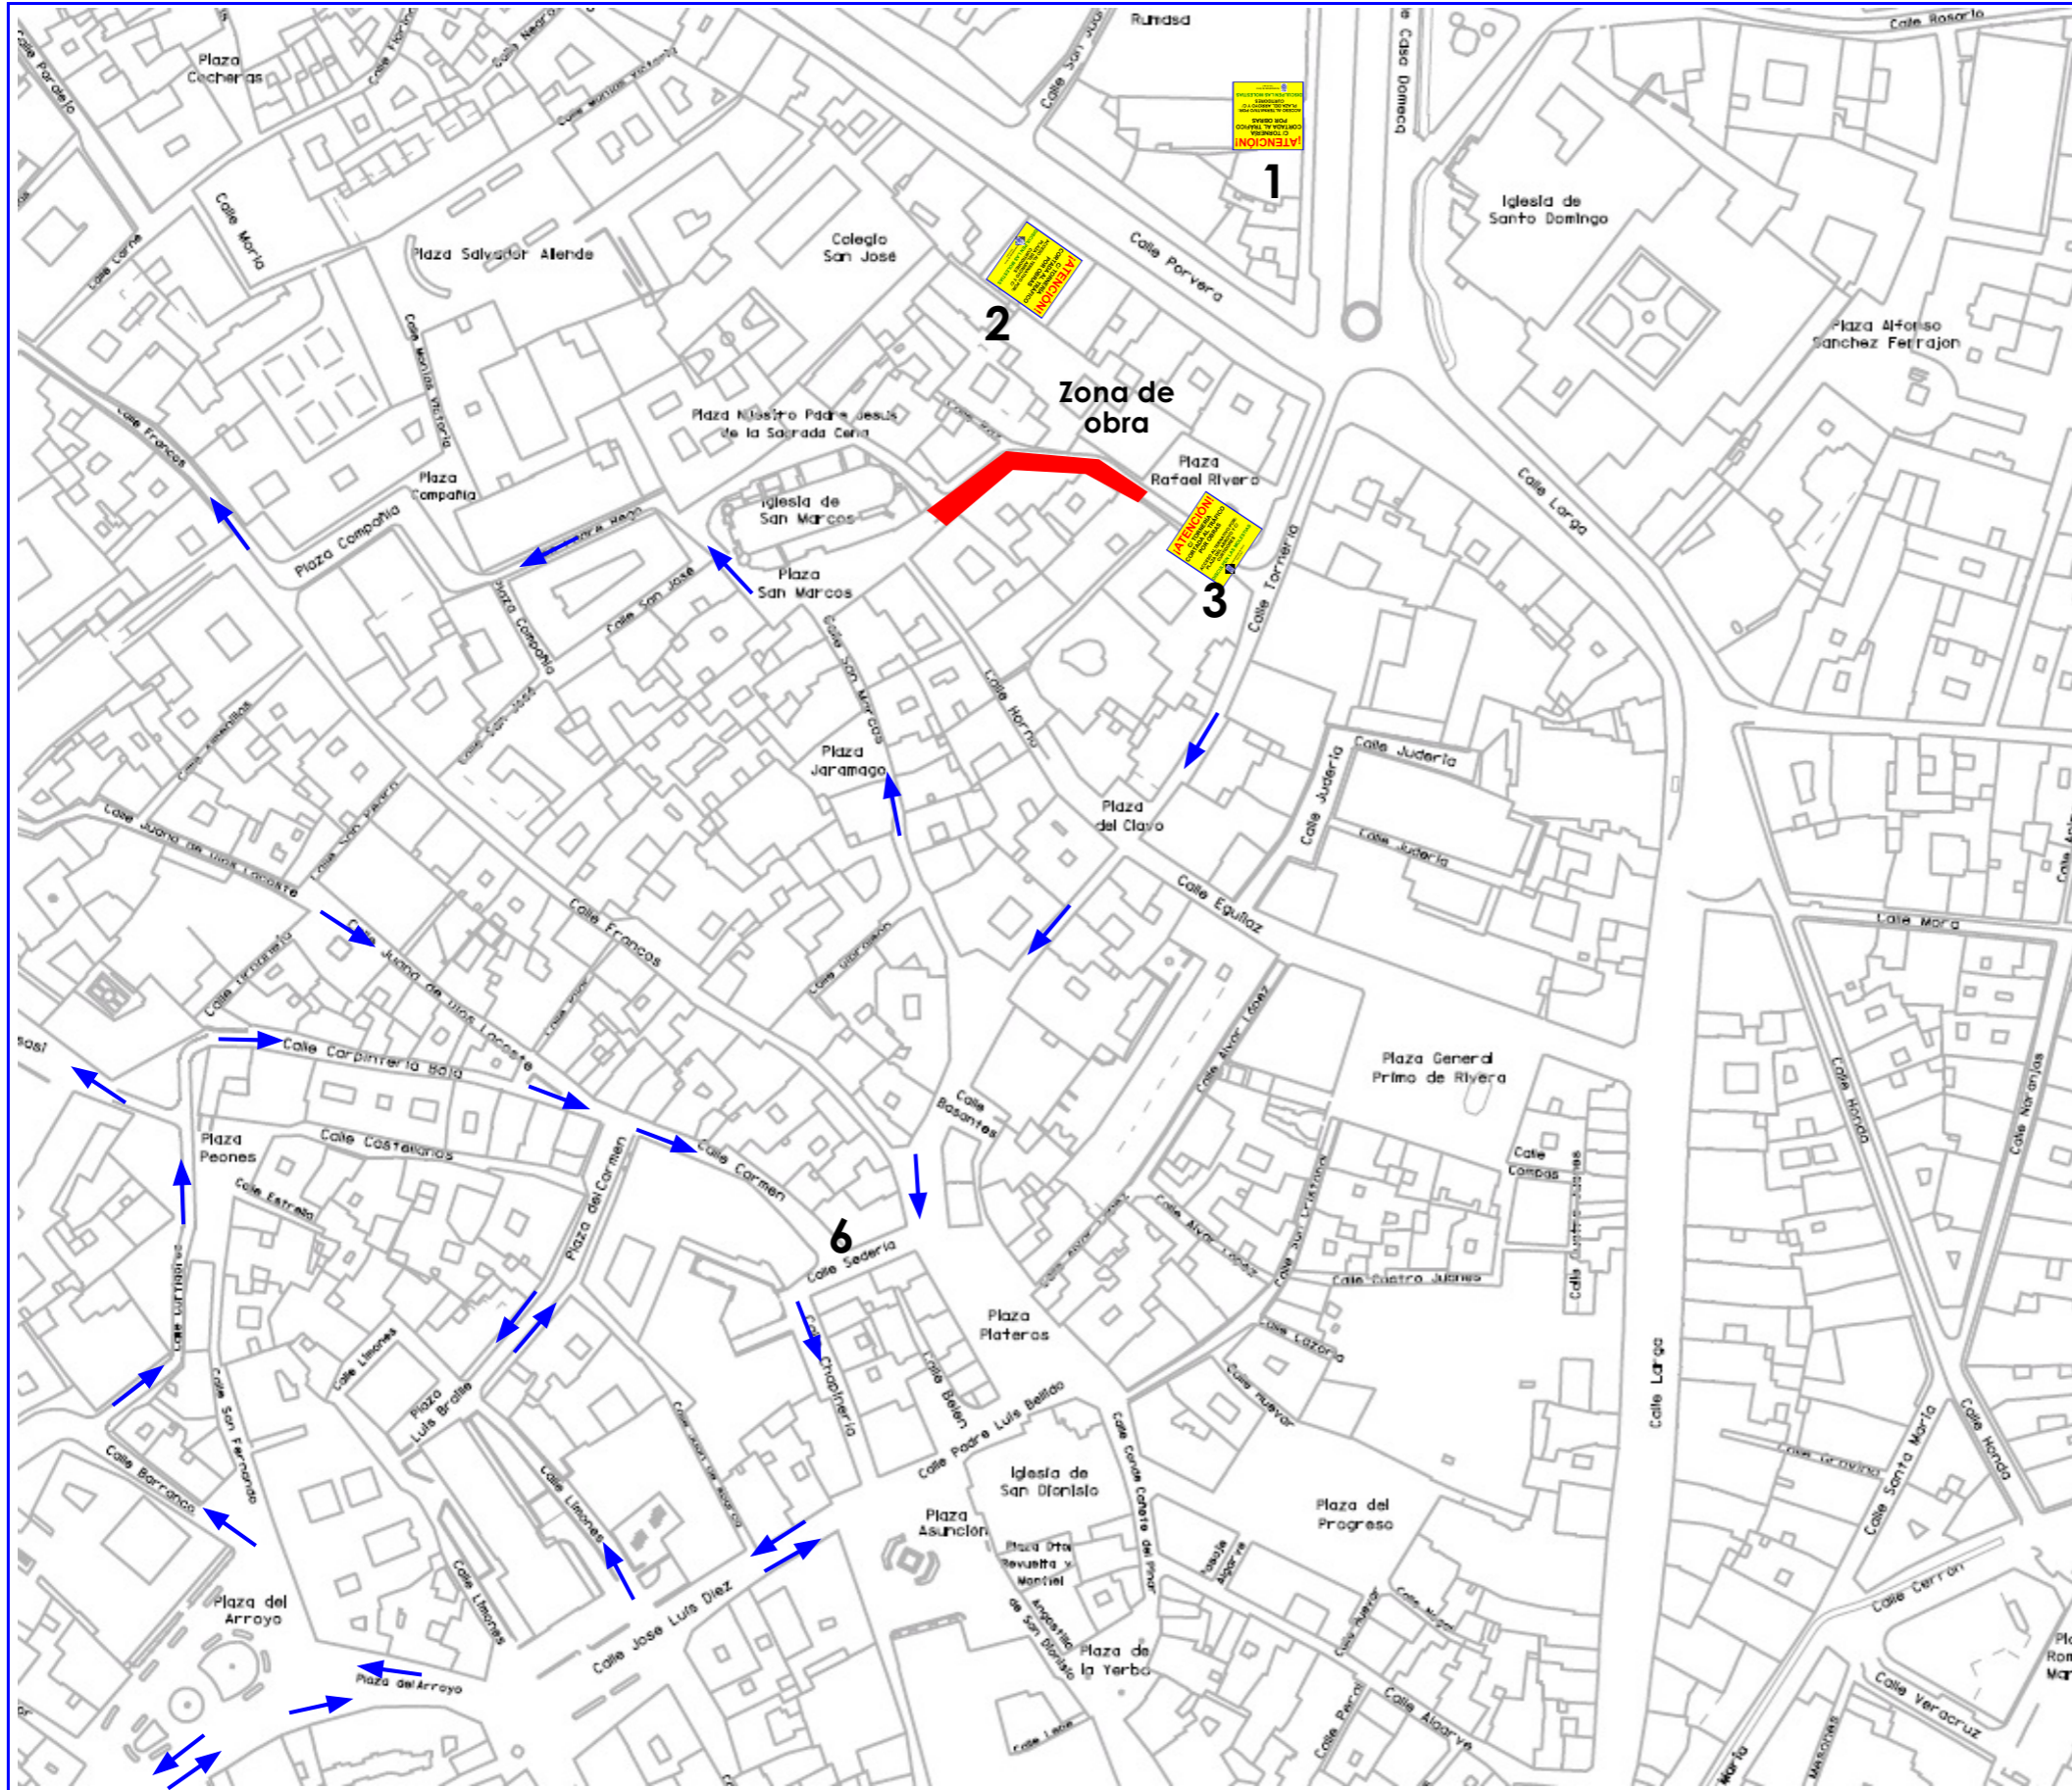

SEÑALIZACIÓN OBRA RAFAEL RIVERO / SAN MARCOS



PANEL 900 X 900 mm

¡ATENCIÓN!
**PL. RAFAEL RIVERO
CORTADA AL TRÁFICO
POR OBRAS**

**ACCESO ALTERNATIVO POR:
C/ TORNERÍA Y C/ SAN MARCOS
SÓLO RESIDENTES**

DISCULPEN LAS MOLESTIAS

Ayuntamiento de Jerez
Movilidad

3 unidades

ACTUACIONES A REALIZAR

- 1) Colocación de panel informativo en Alameda Cristina.
- 2) Colocación de panel informativo en C/ Porvera.
- 3) Colocación en valla de panel informativo.



Vallas en número suficiente para la realización de los diferentes cortes de tráfico