



Ayuntamiento de Jerez
Área de Patrimonio

ÁREA DE PATRIMONIO

C/ TORRE ALHAQUEME ESQUINA C/ ALCAZAR DE JEREZ

REF. PLANO

01

ESCALA: 1-500

JEREZ DE LA FRONTERA

FECHA:

FEBRERO 2.016



Ayuntamiento de Jerez
Área de Patrimonio

ÁREA DE PATRIMONIO

CALLE FRATERNIDAD / AVDA. SOLIDARIDAD

REF. PLANO
02

ESCALA: 1:500

FECHA: JEREZ DE LA FRONTERA

FEBRERO 2.016



Ayuntamiento de Jerez
Área de Patrimonio

ÁREA DE PATRIMONIO

PARQUE TIMANFAYA 1

ESCALA: 1:500

JEREZ DE LA FRONTERA

FECHA: FEBRERO 2.016

REF. PLANO

03



Ayuntamiento de Jerez
Área de Patrimonio

ÁREA DE PATRIMONIO

AVENIDA NAZARTET

REF. PLANO

04

ESCALA: 1:500

JEREZ DE LA FRONTERA

FECHA: FEBRERO 2.016



Ayuntamiento de Jerez
Área de Patrimonio

ÁREA DE PATRIMONIO

LAS DELICIAS (EDIFICIO CORTES)

ESCALA: 1-500


JEREZ DE LA FRONTERA

FECHA:

FEBRERO 2.016

REF. PLANO

05

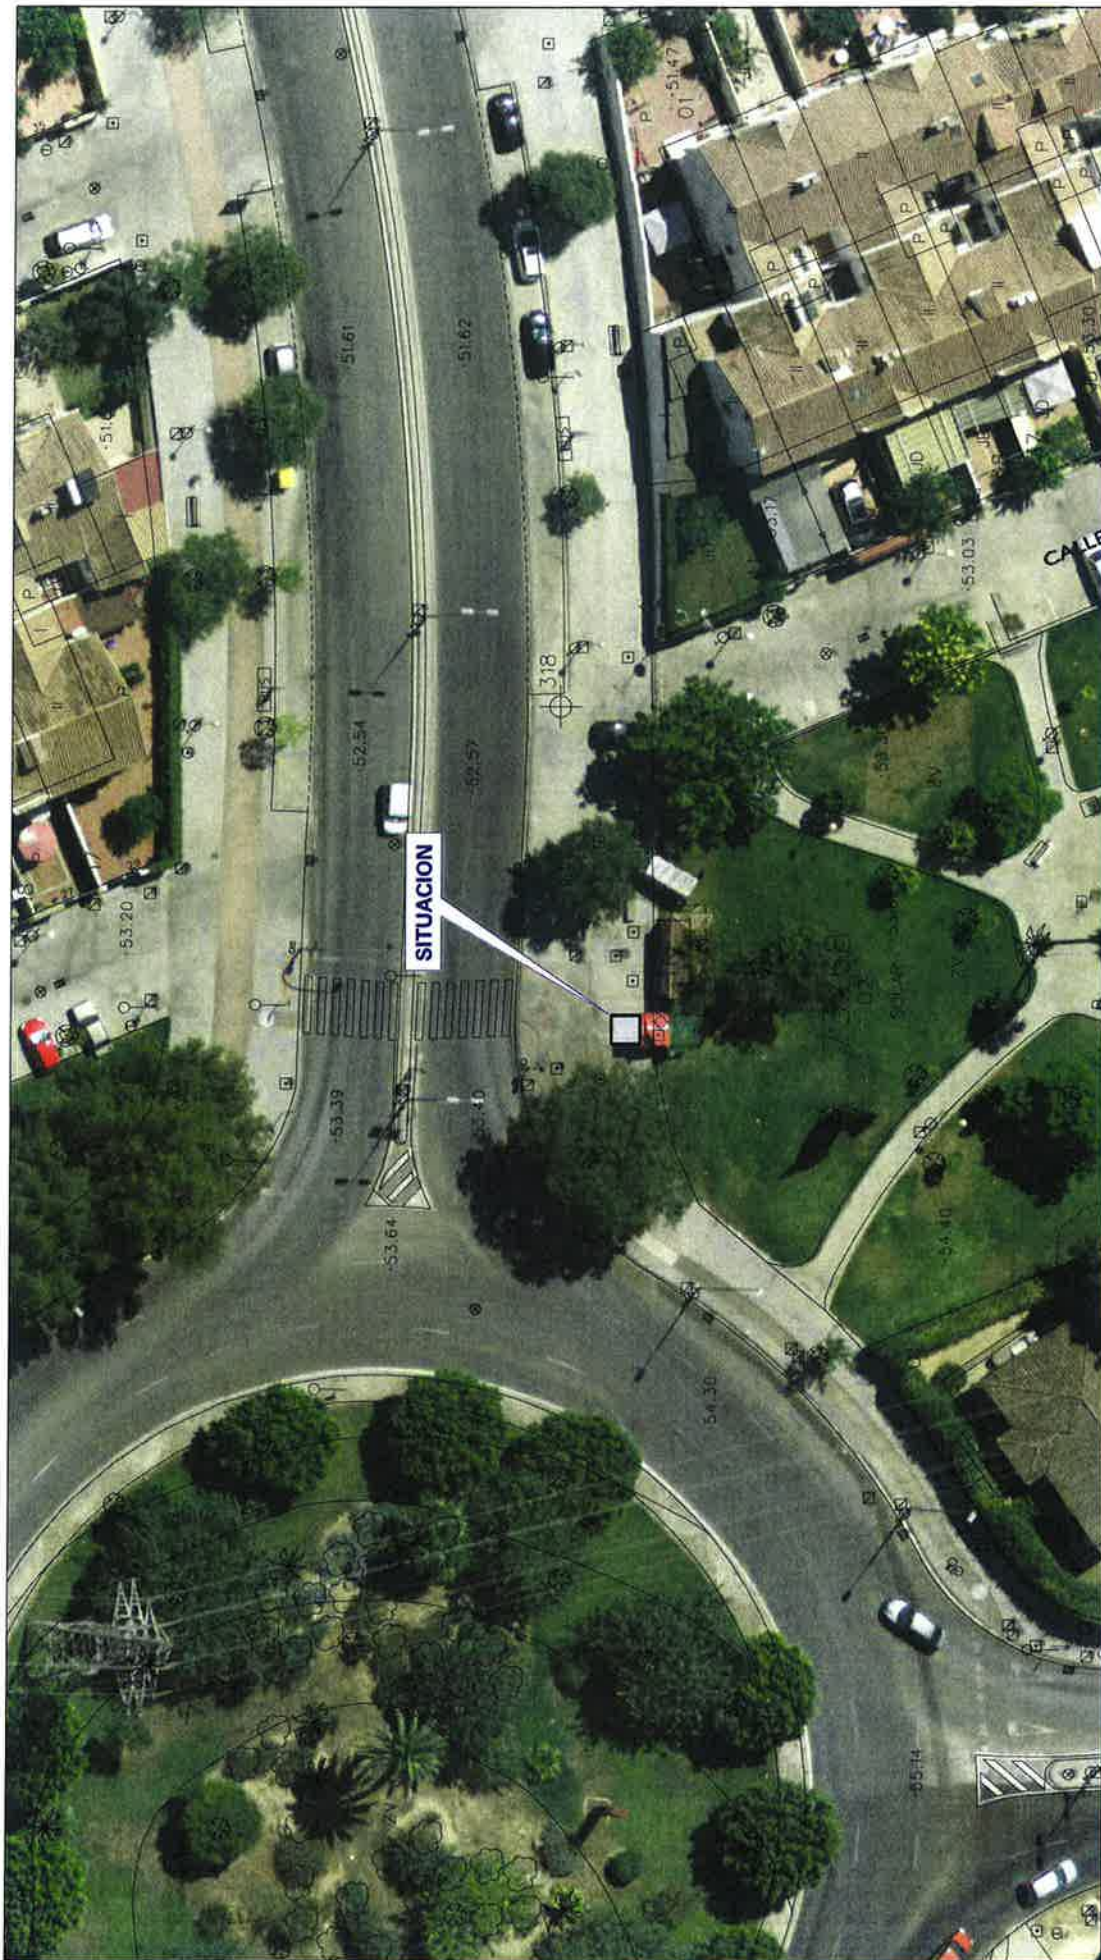

Ayuntamiento de Jerez
Área de Patrimonio

ÁREA DE PATRIMONIO

AVDA. JUAN CARLOS I ROTONDA N°1
URBANIZACION NUEVA CARTUJA

ESCALA: 1:500

JEREZ DE LA FRONTERA

FECHA: FEBRERO 2.016

REF. PLANO

06