




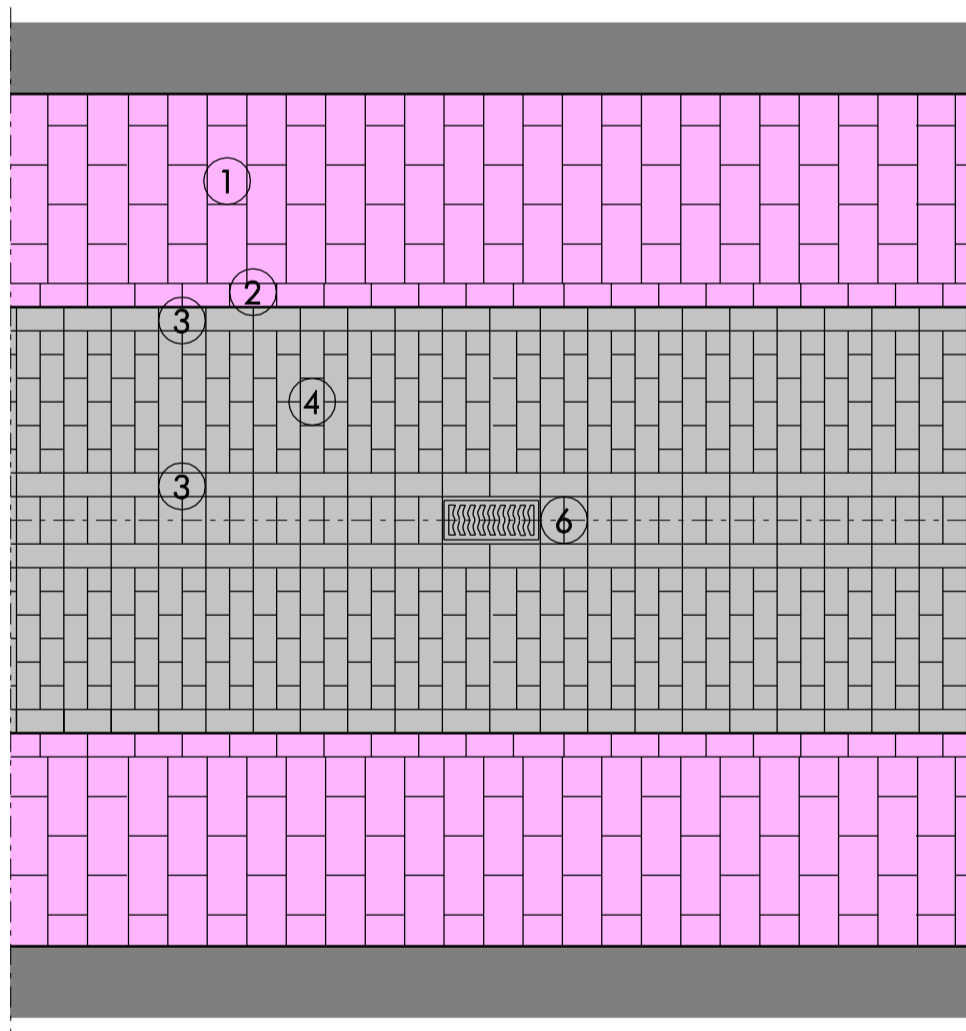

PROYECTO DE REURBANIZACIÓN EN PLATAFORMA ÚNICA DE LAS CALLES CARMEN Y CHAPINERÍA

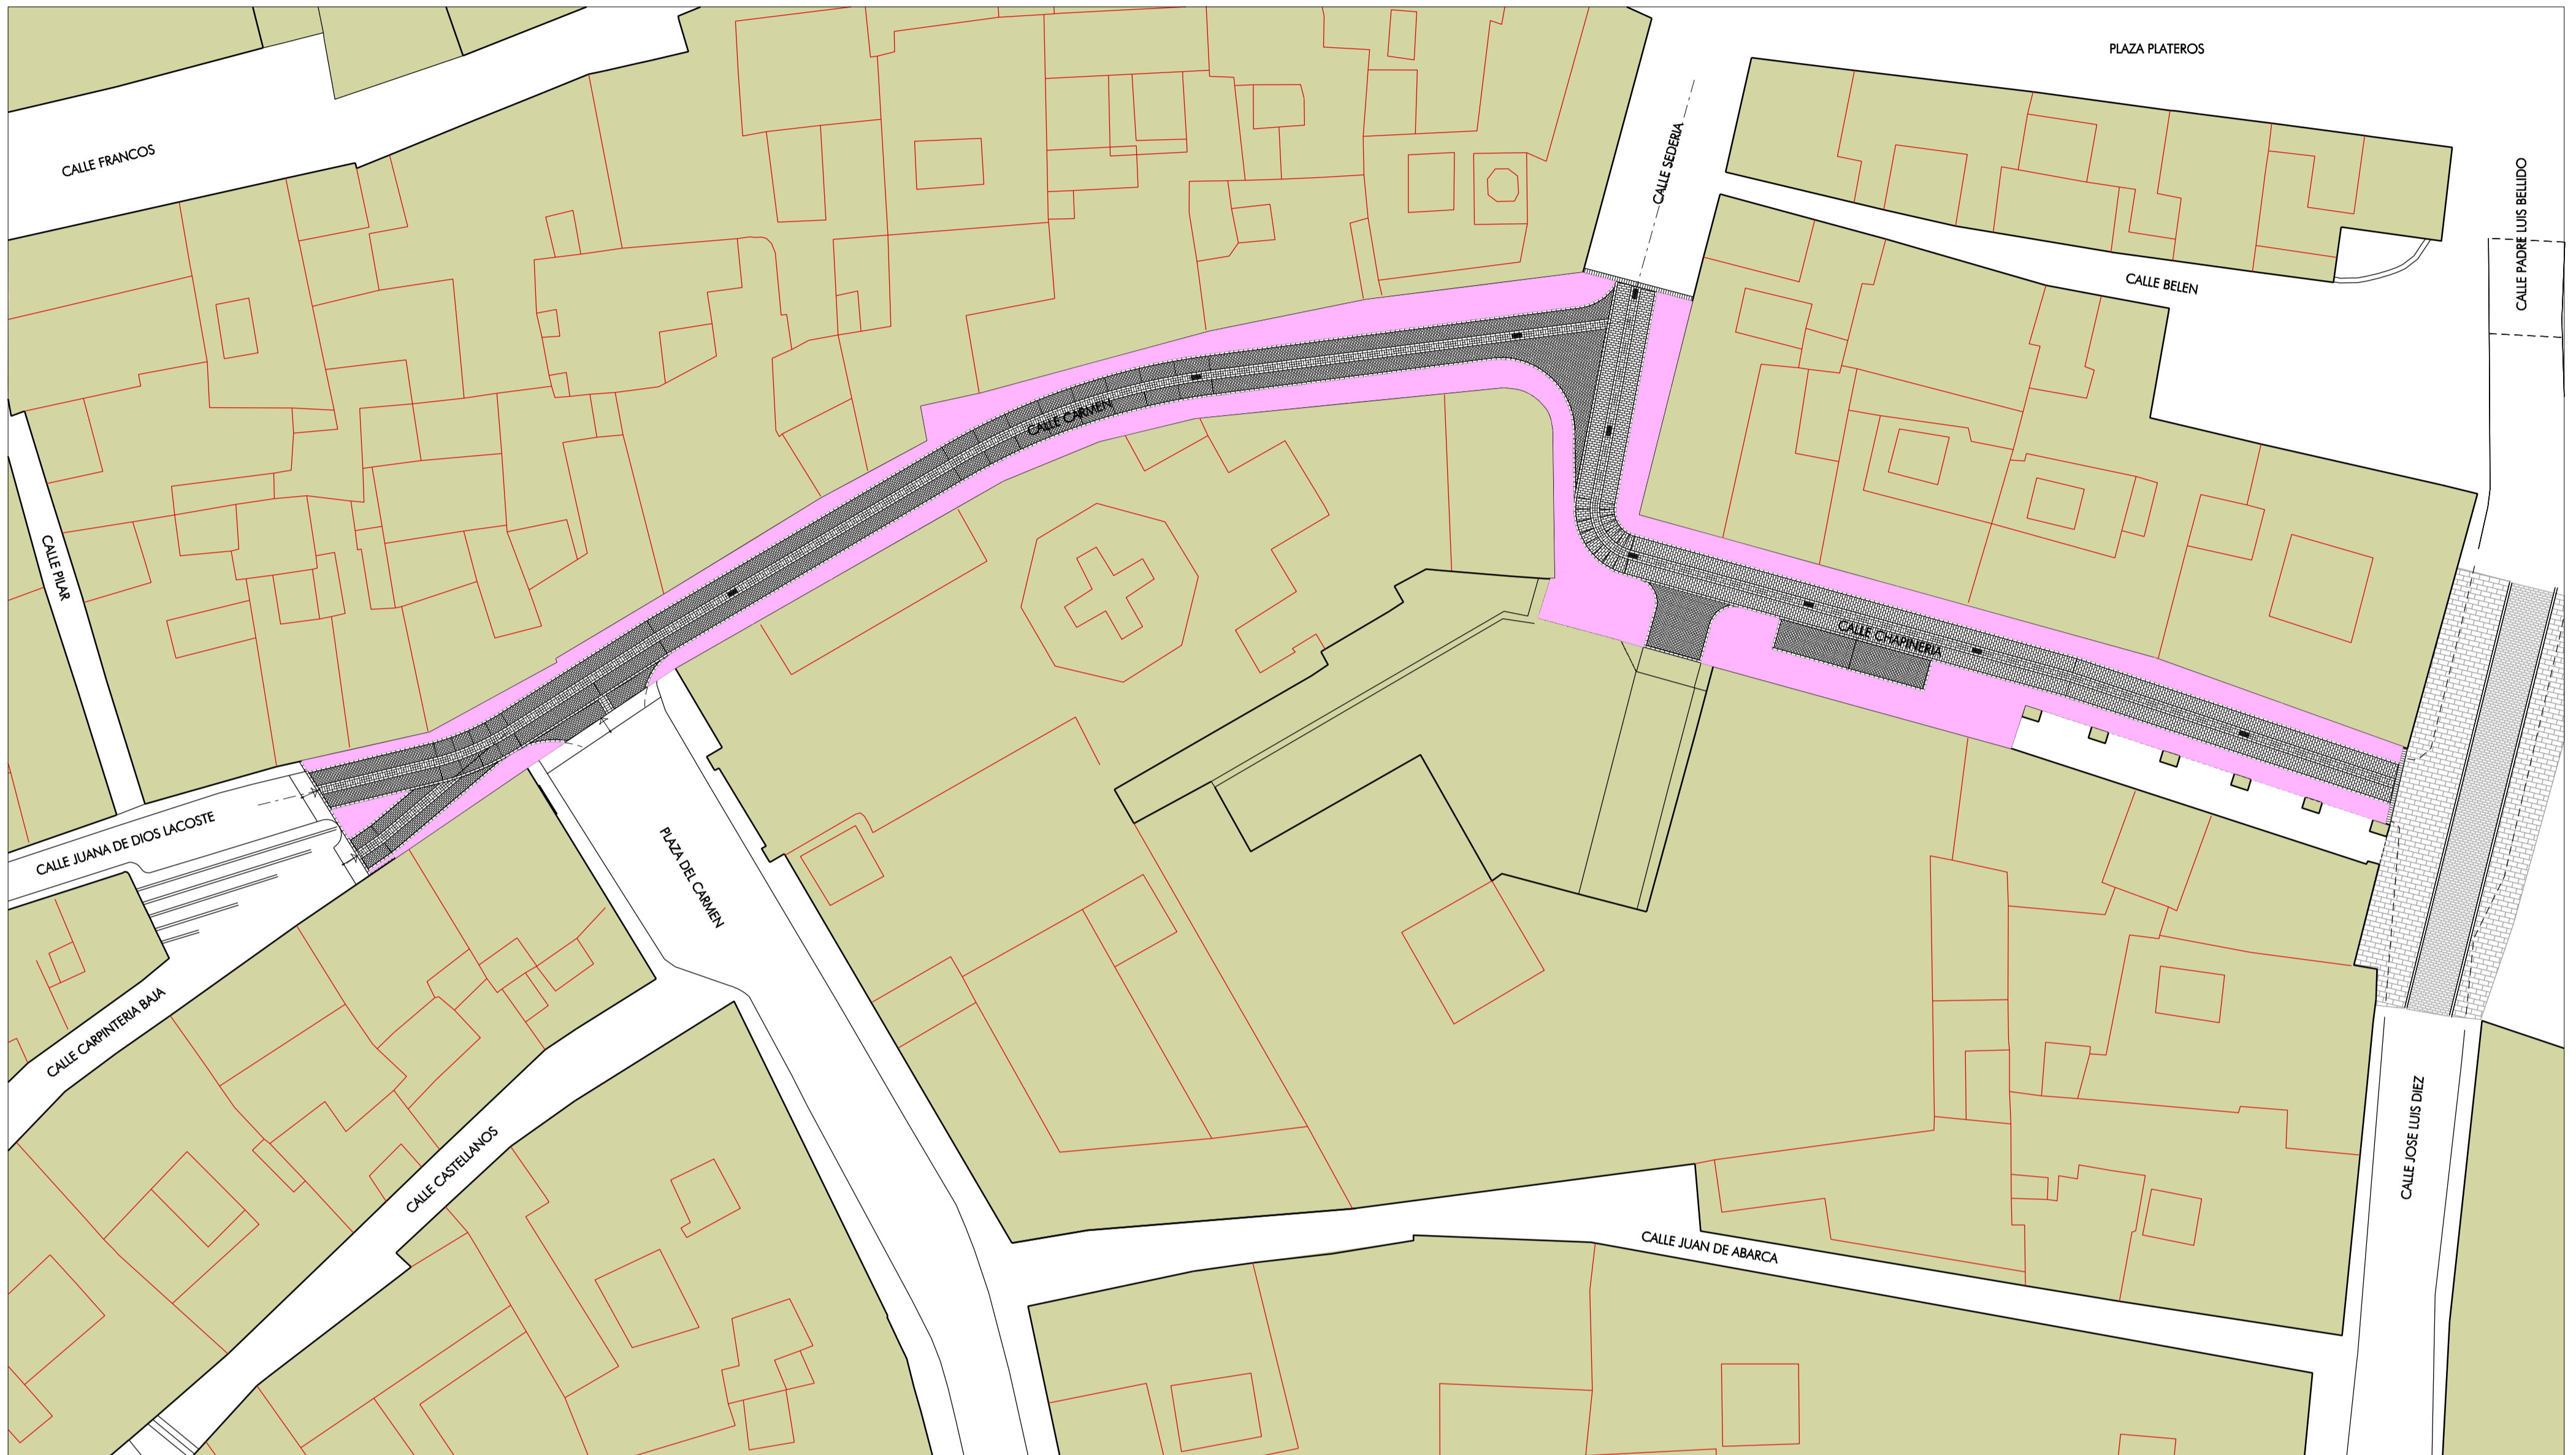


DETALLE DE PAVIMENTACION 1
CALLE CHAPINERIA


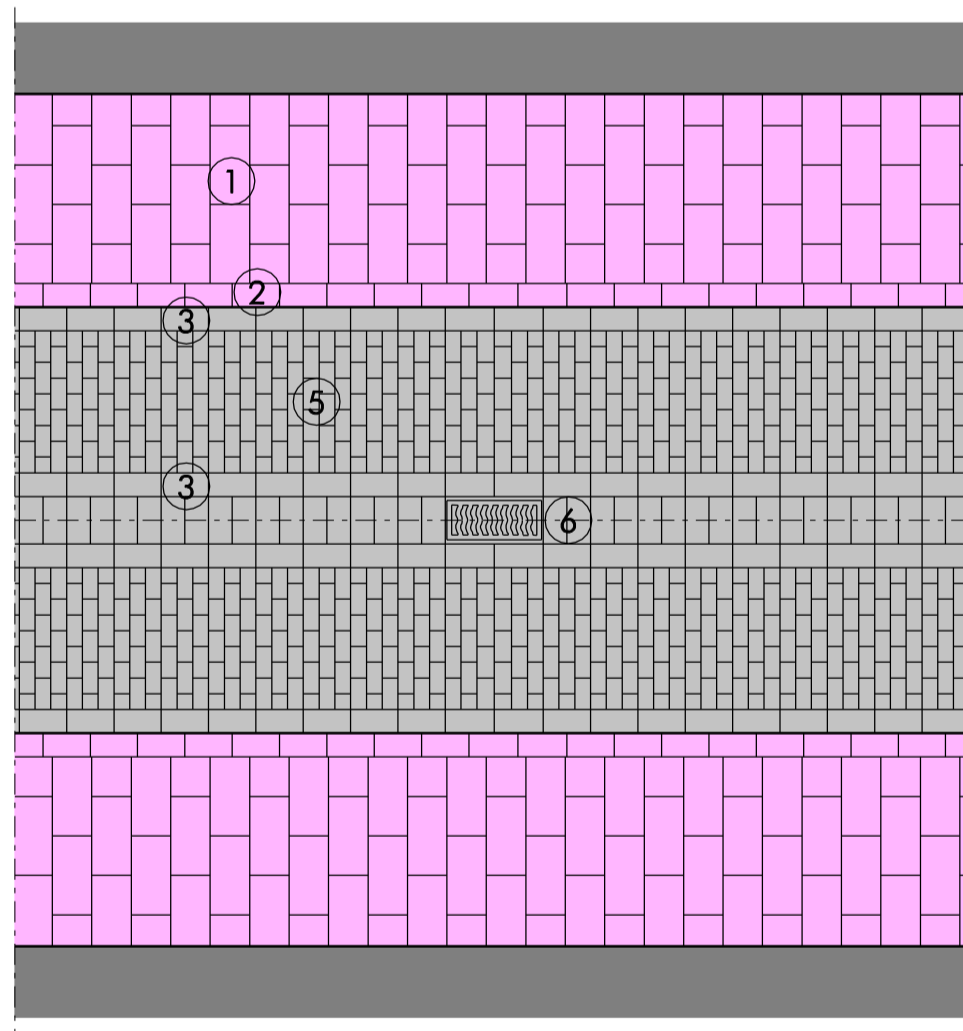


DETALLE DE PAVIMENTACION 2
RESTO DE CALLES

DETALLE DE PAVIMENTACION (ZONA RODADA CON ADOQUIN)
ESCALA 1:15

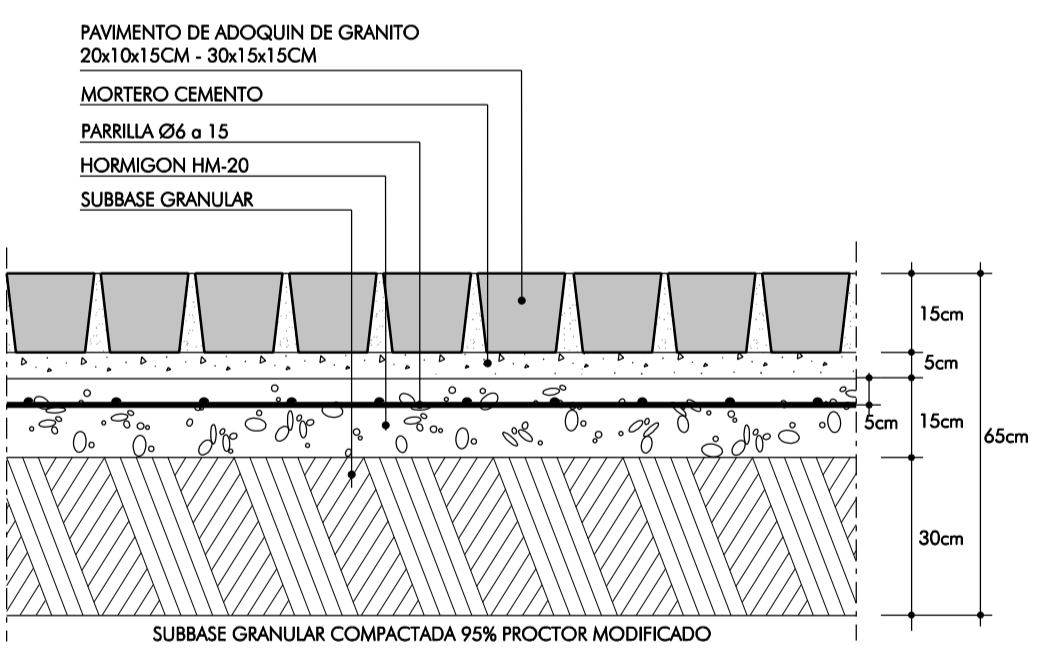

DETALLE DE PAVIMENTACION
ESCALA 1:15

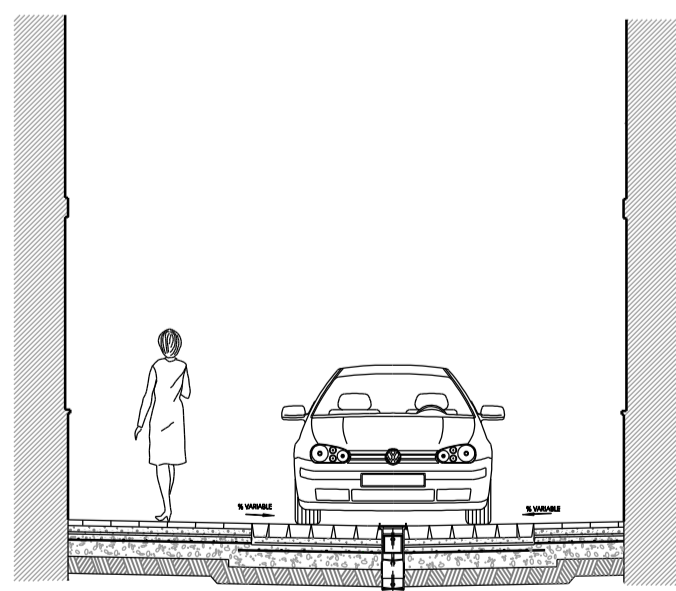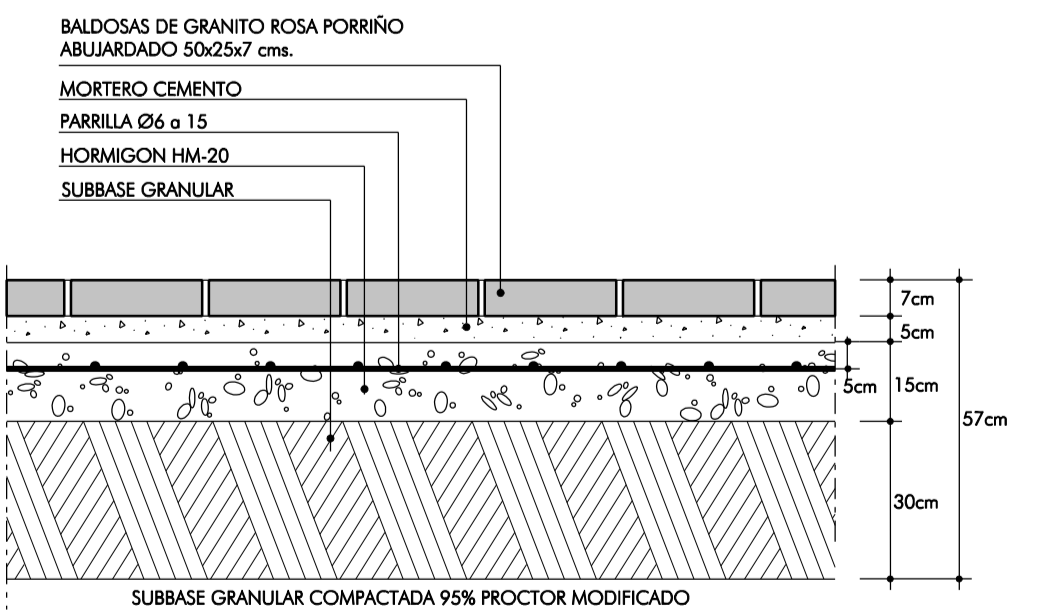

SECCION TIPO POR CALLE

MEMORIA DE CALIDADES	
1.-	PAVIMENTO DE BALDOSAS DE GRANITO ROSA PORRIÑO ABUARDADO 50x25x7 cms.
2.-	ENCINTADO DE BALDOSAS DE GRANITO ROSA PORRIÑO ABUARDADO 30x15x7 cms.
3.-	ENCINTADO DE ADOQUIN DE GRANITO REUTILIZADOS DE LA PROPIA CALLE 30x15x15 cms.
4.-	PAVIMENTO DE ADOQUIN DE GRANITO REUTILIZADOS DE LA PROPIA CALLE 30x15x15 cms.
5.-	PAVIMENTO DE ADOQUIN DE GRANITO DE GERENA REUTILIZADOS 20x10x15 cms.
6.-	IMBORNAL DE FUNDICION MODELO VBS.

SUPERFICIES TOTAL ACTUACION .. 918,28m²
 CALLE CARMEN 456,08m²
 CALLE CHACILLERIA 462,20m²

PRESUPUESTO 183.437,43 €
 PLAZO DE EJECUCION - 4 MESES



Unión Europea



Estrategia de Desarrollo Urbano Sostenible Integrado
 Jerez 2022